
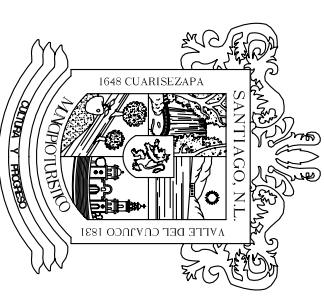
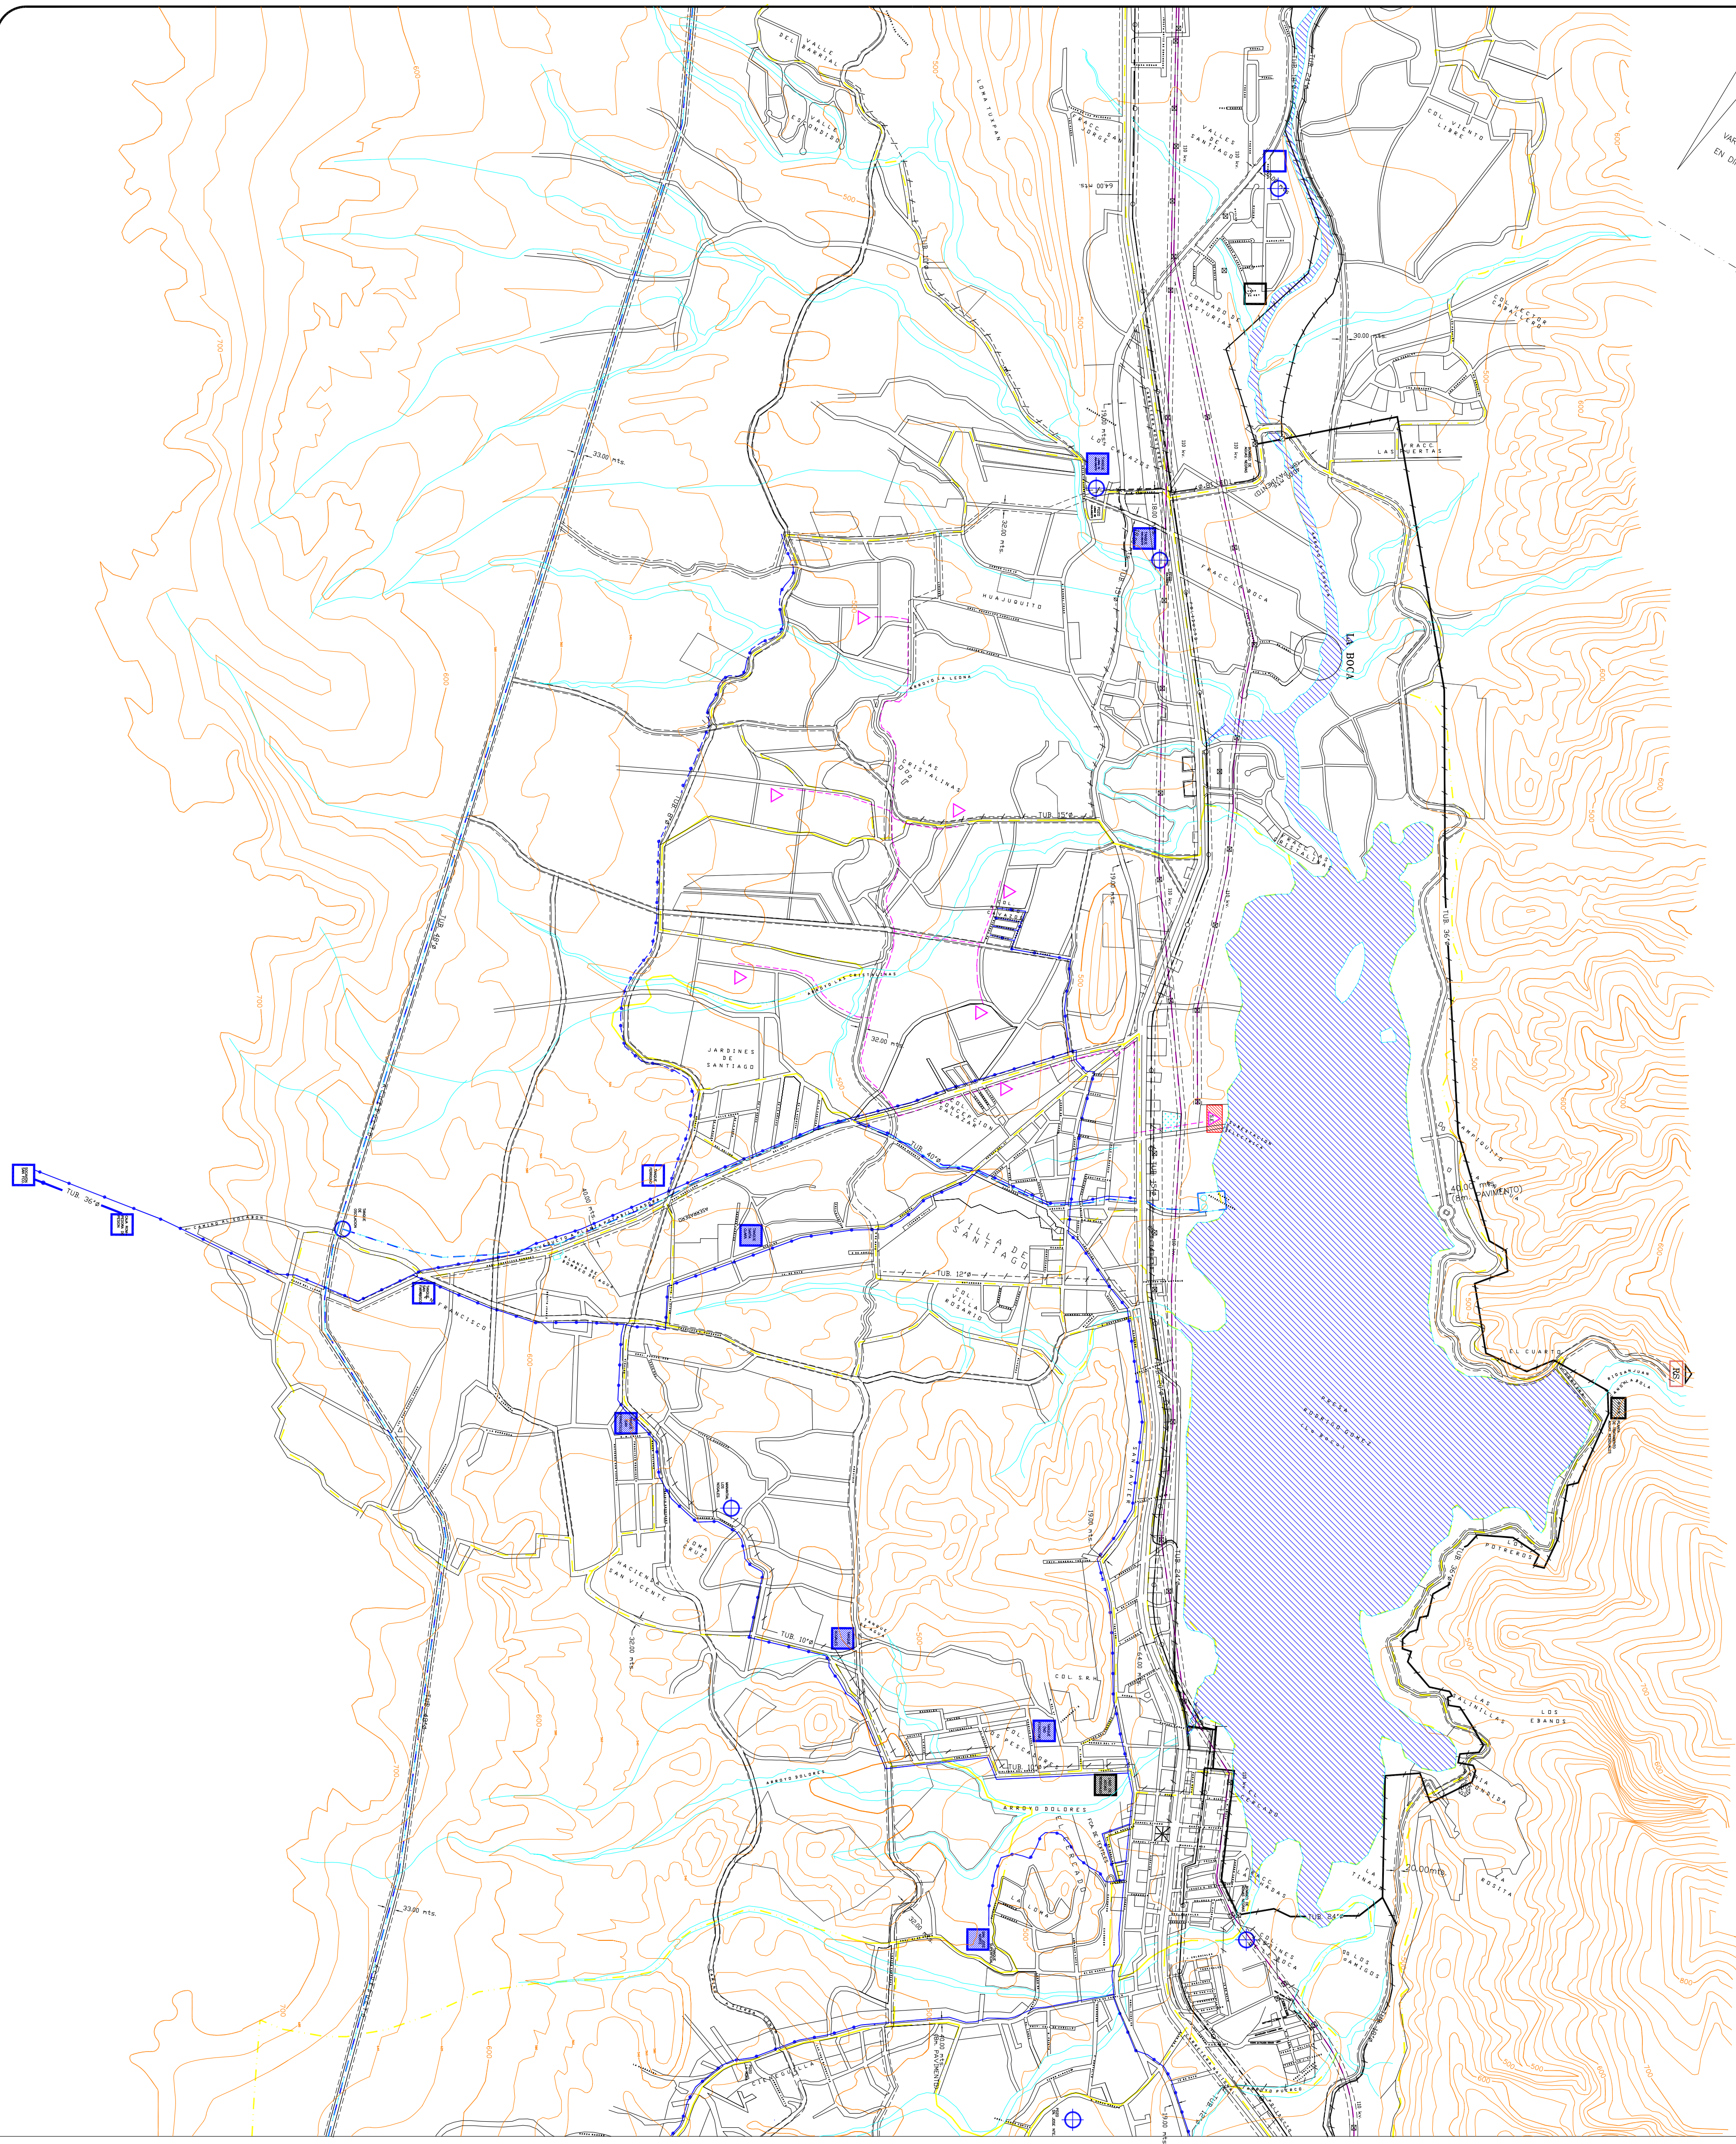


DECLINACION
MAGNETICA
9° 00'
VARIACION MAGNETICA
ANUAL: 4
EN DIRECCION OESTE

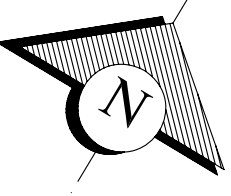

PLAN DE DESARROLLO URBANO
DE CENTRO DE POBLACION

SIMBOLOGIA

--- LIMITE DE SECTOR

INFRAESTRUCTURA

- | | |
|--|---|
| | POZO DE ABASTO |
| | TANQUE DE ALMACENAMIENTO |
| | TUBERIA ALIMENTADORA 8" Y 10" |
| | ACUEDUCTO 40-48" |
| | TUBERIA DE DRENALTE 10-15" |
| | TUBERIA DE DRENALTE 18-20" |
| | TUBERIA DE DRENALTE 24-30" |
| | PLANTA TRANSFORMADORA DE AGUAS RESIDUALES |
| | SUBSTACION ELECTRICA |
| | TRANSFORMADOR ELECTRONICO |
| | LINEA DE TRANSMISION ELECTRICA (ALTA TENSION) |
| | LINEA DE TRANSMISION ELECTRICA (BAJA TENSION) |
| | PAQUETE DE PANDEROS |
| | ORDENIO DE VIA |
| | RELLENO SANITARIO |

- PLANO BASE
- VENTEDAS AISLADOS
 - CALLES O CARRETERAS
 - MANZANAS O PARCELIAS
 - CONDOMINIOS
 - ELECTRONIA DE 110 KV. O MAS
 - PRODUCTO DE MAEL
 - CURVAS Y CANALES

FUENTE: SECRETARIA DE DESARROLLO URBANO Y OBRAS PUBLICAS, GOBIERNO DEL ESTADO DE NUEVO LEON

ACTUALIZACION

DESCRIPCION	AMBITO	FECHA
La Reunión del Consejo Ciudadano de Desarrollo Urbano Sesió Ordinaria No. 108 del H. Ayuntamiento (per unanimidad)	si	19julio-06

APROBADO: C. ARO, EDUARDO TORRES ALANIS Y OBRAS PUBLICAS.
SECRETARÍA DE DESARROLLO URBANO Y OBRAS PÚBLICAS.
SECTOR: C. ARO, JESÚS SOLÍS AZOZA VIRELLIS.
DIRECCIÓN DE DESARROLLO URBANO.
ELABORADO: C. ARO, RICARDO ARANDA GARCÍA.
SECRETARÍA DE DESARROLLO URBANO Y OBRAS PÚBLICAS.
SECRETARÍA DE DESARROLLO URBANO Y OBRAS PÚBLICAS.
ADMINISTRACIÓN 2005-2006

ESCALA: 1:10,000

FECHA: JUNIO 2006

POBLACION E
INFRAESTRUCTURA
PROPUESTA